

Spesielle merknader

- 1

Turveg tilpasses vei. Deler av støyskjerm fjernes for å tilpasses utvidet turveg, og tilrettelegges for tilkomst av kranbil.
- 2


Turveg ned til kjølesentral utvides til 3 m bredde, og forsterkes for tyngre kjøretøy. Turvegen flyttes vestover i forhold til dagens trasé.
- 3

Koter viser terreng over overbygg. Område under tak ligger på nivå med inngang til kjølesentral. Det skal benyttes frø for grasbakke på takkonstruksjon.
- 4



Treplating legges horisontalt. Ved mindre høydeforskjell mot luker lages det kant i tre.
- 5

Takkant sikres med diskret gjærde. Det etableres gapahuk under tak.
- 6

Skråning/bed tar opp høydeforskjell langs kjølesentral, samt fra oppbygd terrang over sjørør.

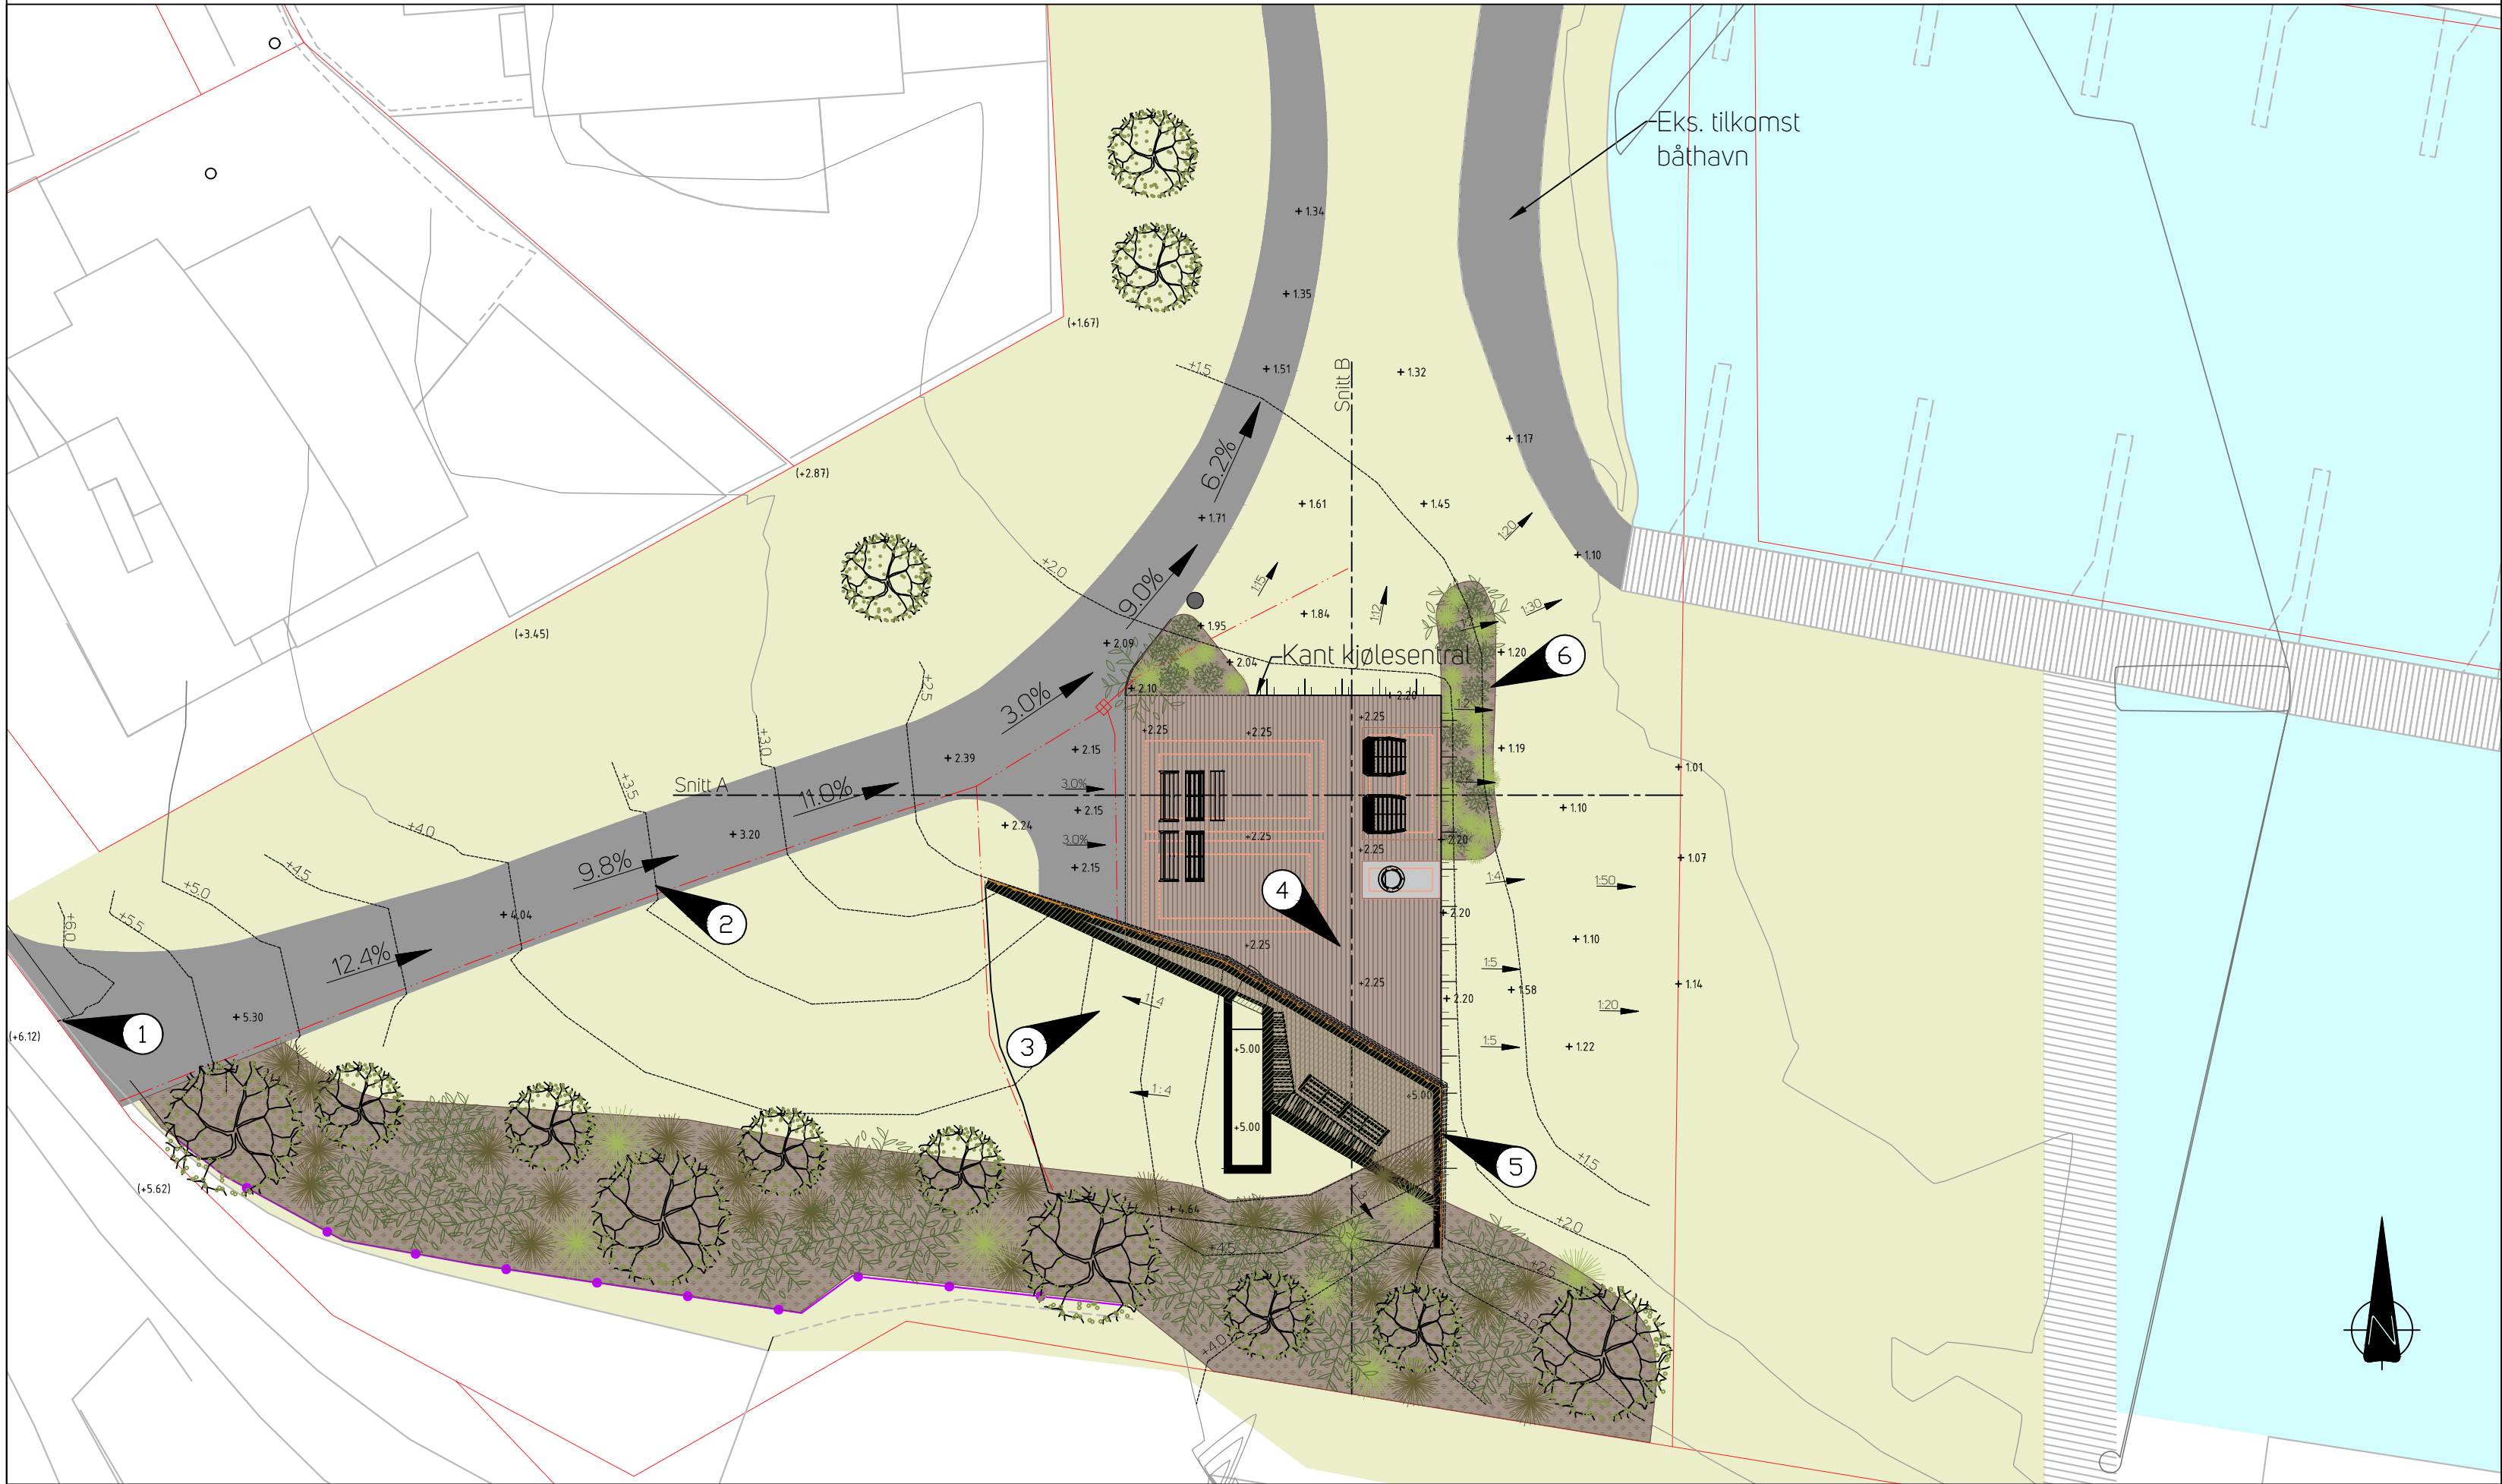

- Div. beplantning
- Plen/gressbakke
- Gress/plantefelt, overbygg
- Treplating
Accoya
- Grus/steinstøv
- Furubark
Tykkelse: 8cm
- Solbank
1566 Bloc, Vestre,
Eller tilsvarende
- Grill
Grillprinsen 550K, Friluftprodukter,
eller tilsvarende
- Bord
1536 Bloc bord, stål 903,
Vestre eller tilsvarende
- Benk
1517 Bloc benk med
ryggstø og armen, stål 903,
Vestre eller tilsvarende
- Benk
1506 Bloc krakk, stål 903,
Vestre eller tilsvarende
- Søppeldunk
City 150L, RAL7021, Vestre,
eller tilsvarende
- Inspeksjonsluke
- Everedge
- Støyskjerm
- Rekkverk
Beskrives av ARK
- Eksisterende høyder
(+20.50)
- Prosjekterte høyder
+20.50
- Fallretning
5%
- Drens
- Infiltrasjonssandfangkum
- Skråning

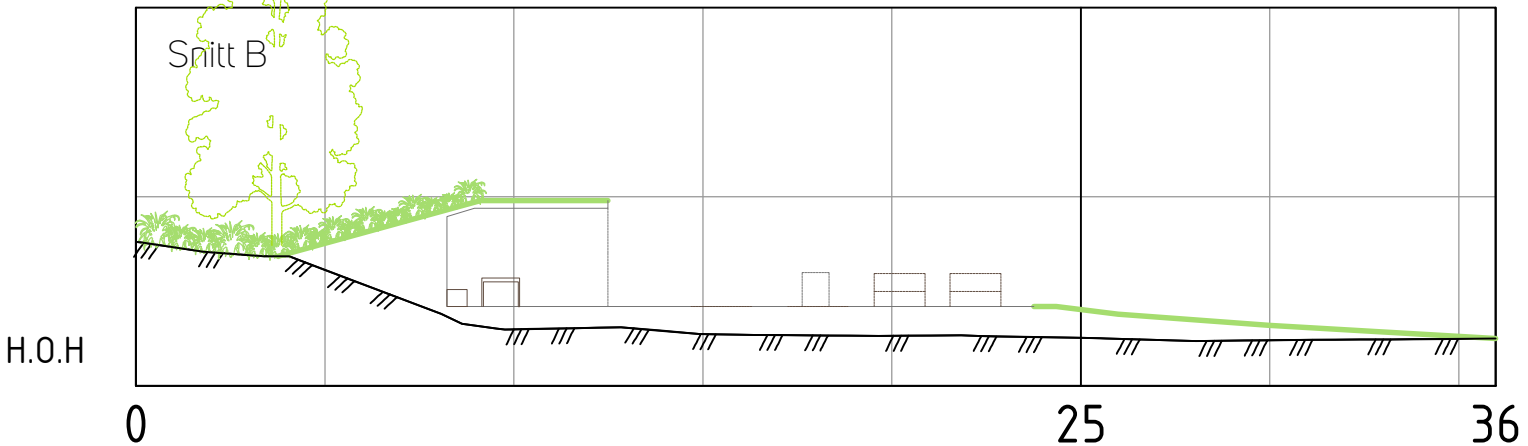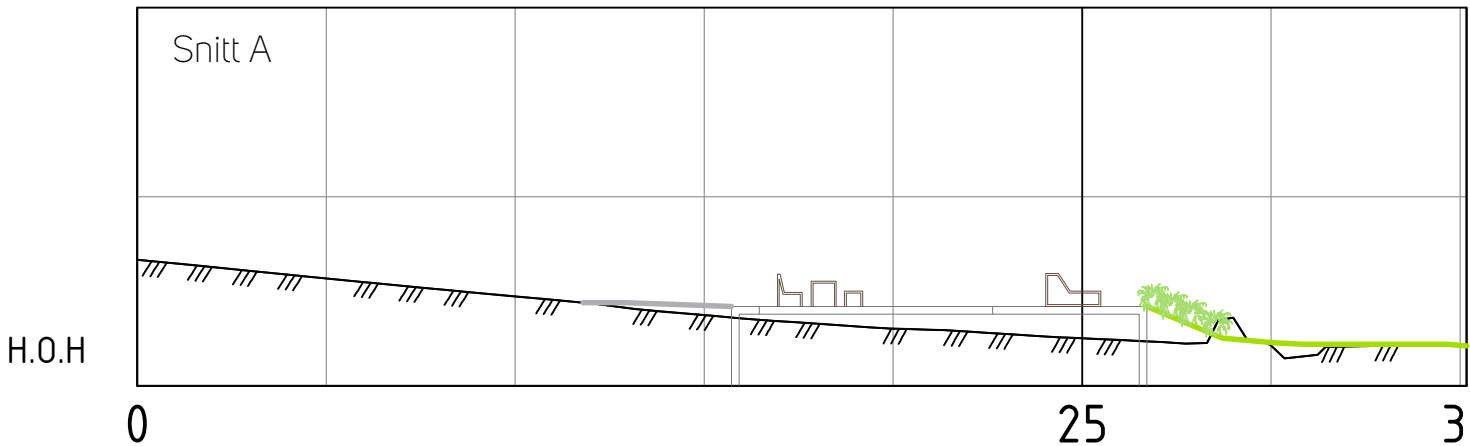

8

Endringer iht. kommentarer

KH

SB

SB

08.02.18

7

Endringer iht. kommentarer

KH

SB

SB

23.01.18

6

Endringer iht. møte og kommentarer i brev

KH

SB

SB

12.12.17

Rev.

Revisjonen gjelder

Tegnet

Kontr.

Godkjent

Dato

Prosjekt
Bjørnsheien 4
4031 Stavanger
www.prosjekttil.no

prosjekttil

Lyse Neo AS
SFØ - Frikjøling

FOKS
Utomhus
Utomhusplan

Koordinatsystem: EUREF89 UTM Sone 32
Høydegrunnlag: NN2000
Målestokk: 1:200 (A2)

Dato: 13.10.2017
Tegnet: KH
Godkjent: SB
Prosjektnr: 18009.031

Tegningsnr: L-10-F02-01-31
Rev: 8